

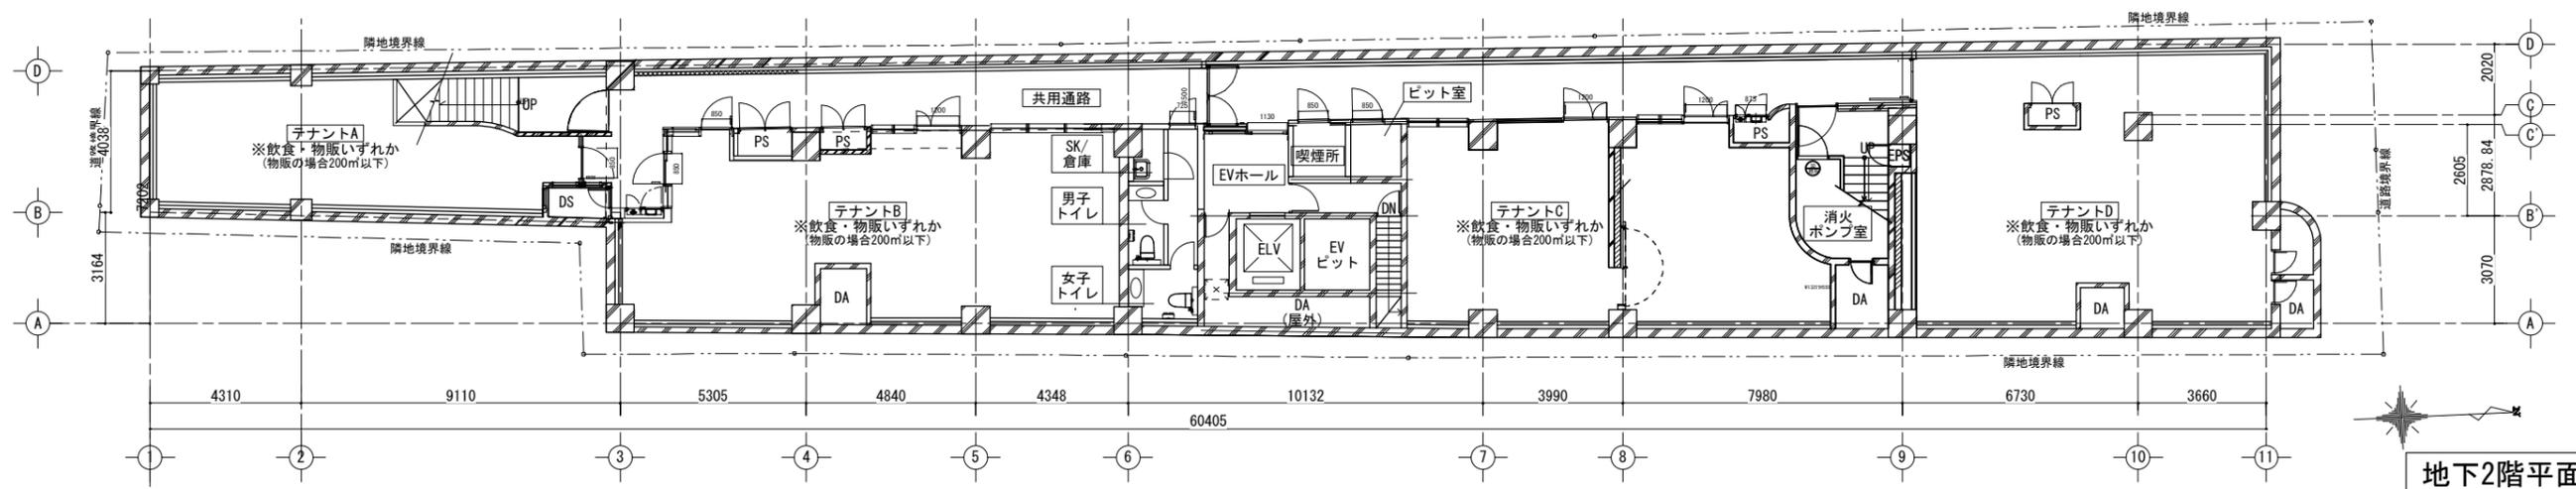
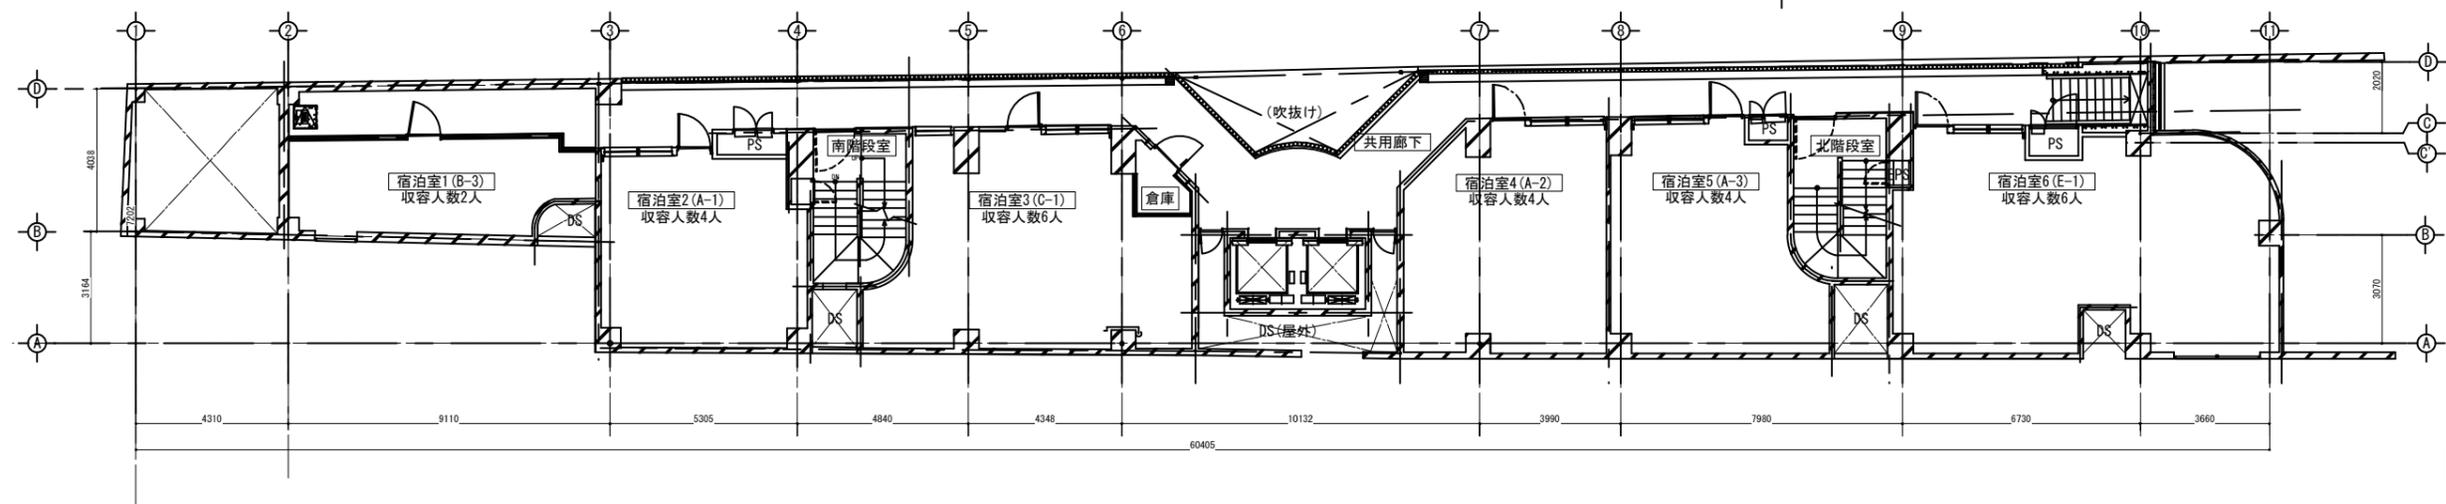



地下1階平面図

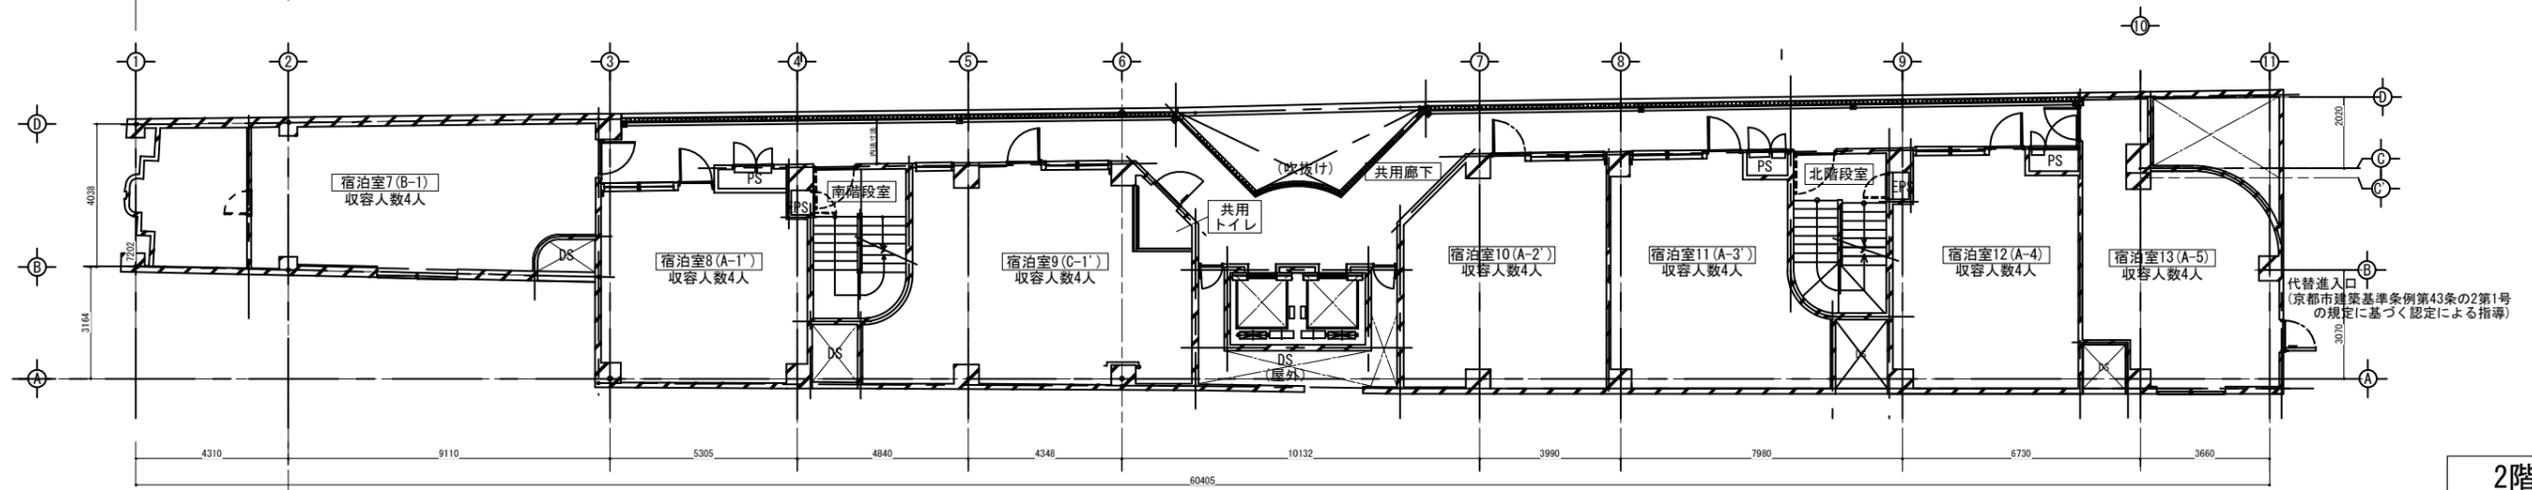


地下2階平面図

※地下2階は内装改修を行う。

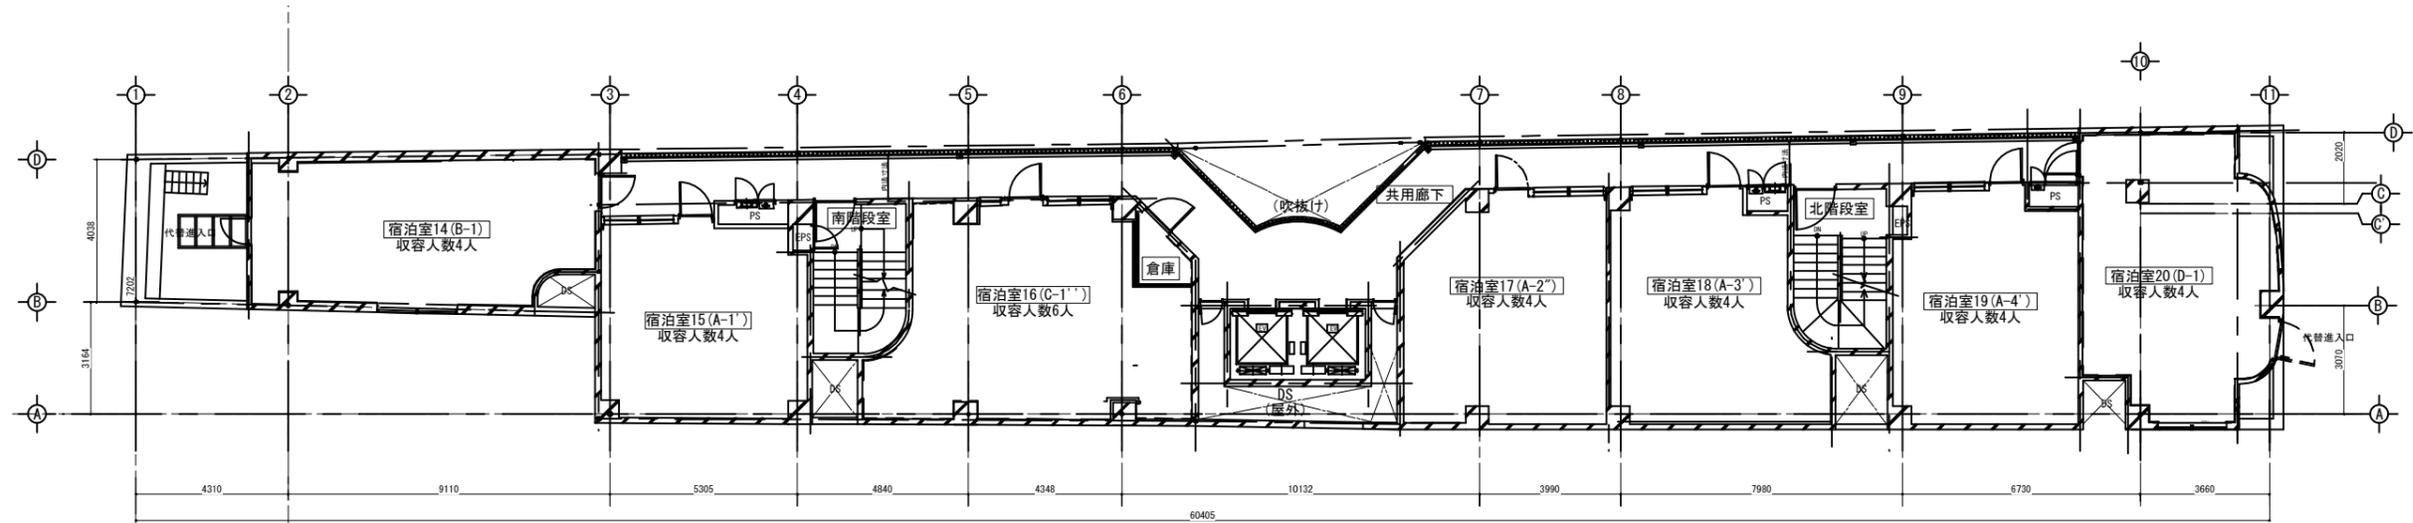


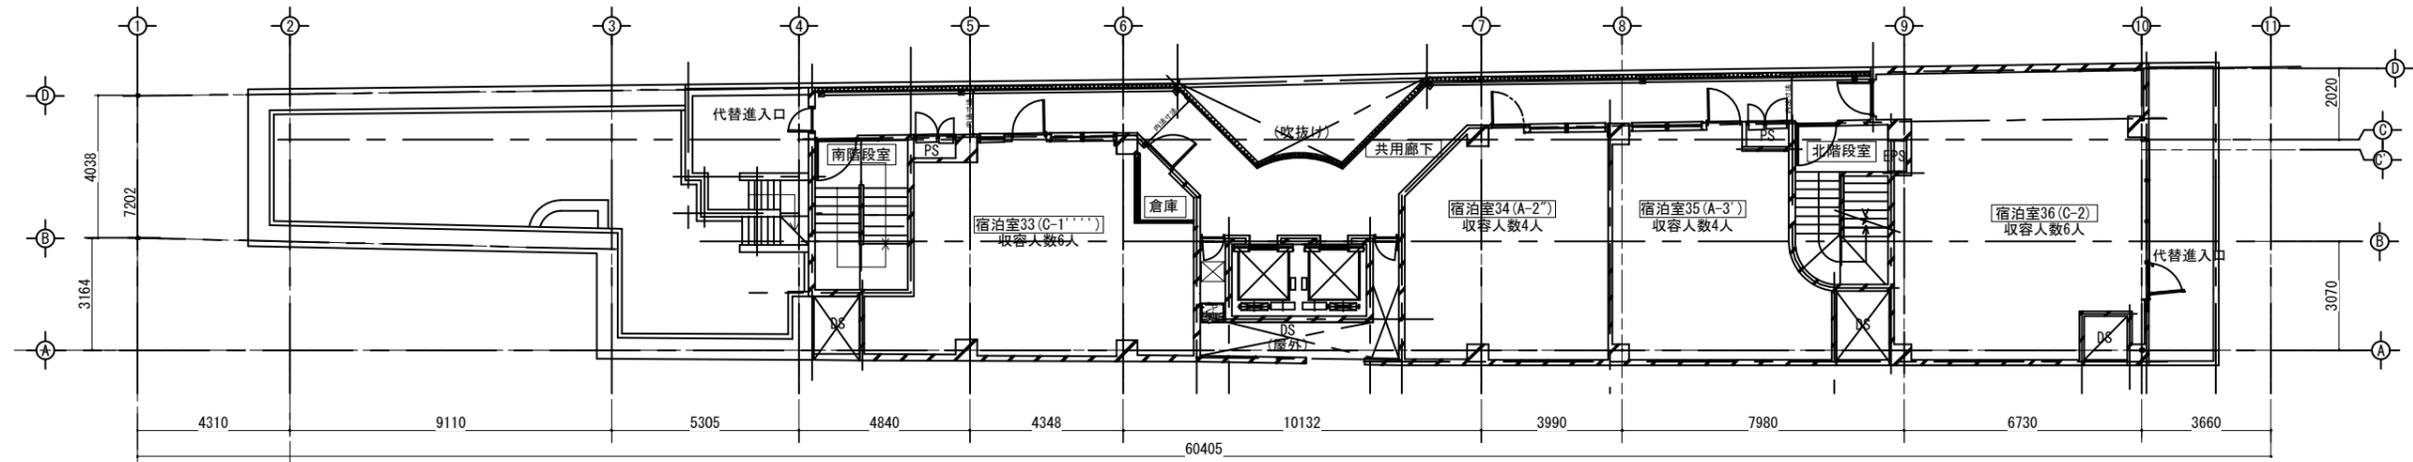

6階平面図

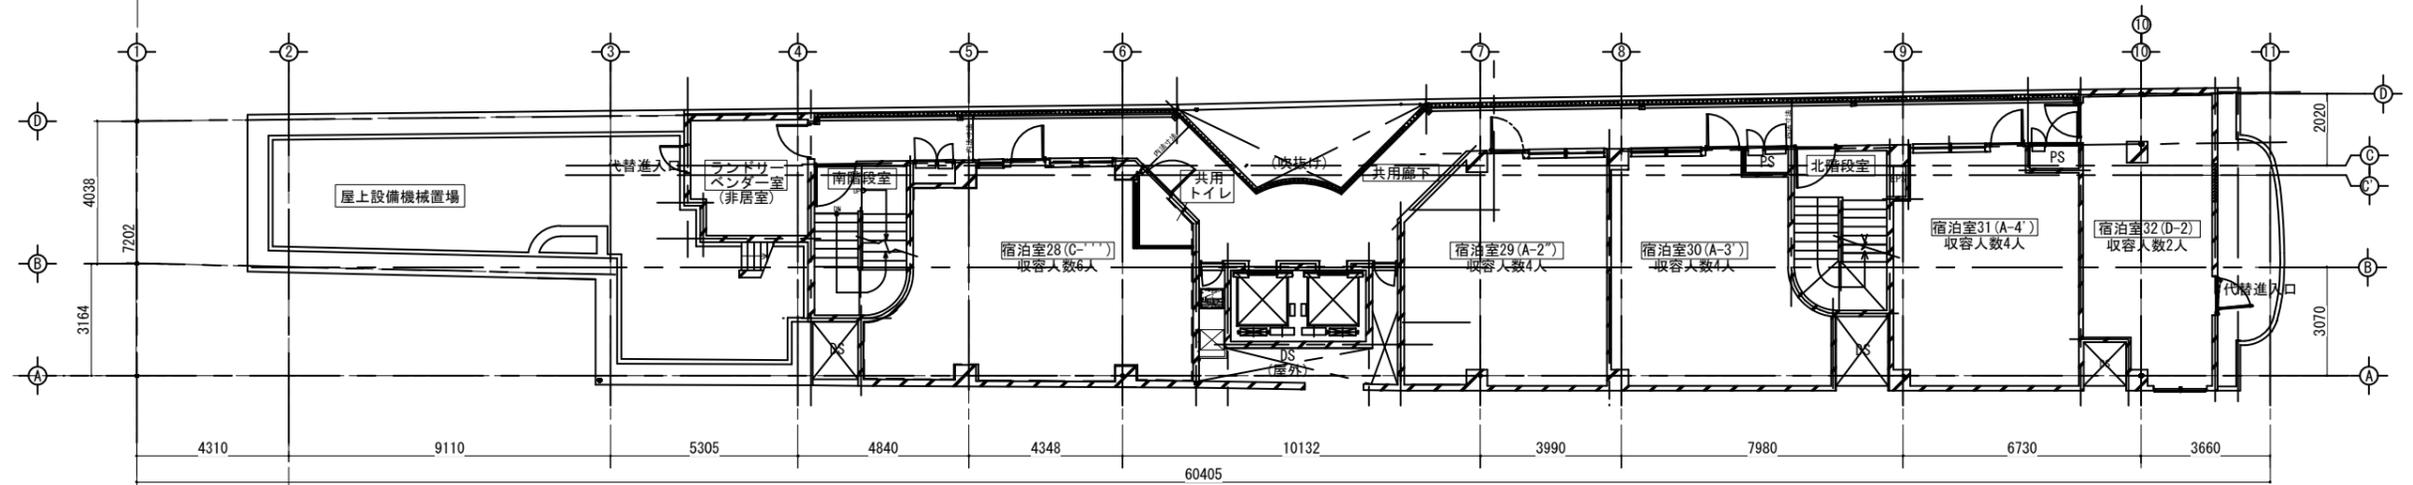

5階平面図

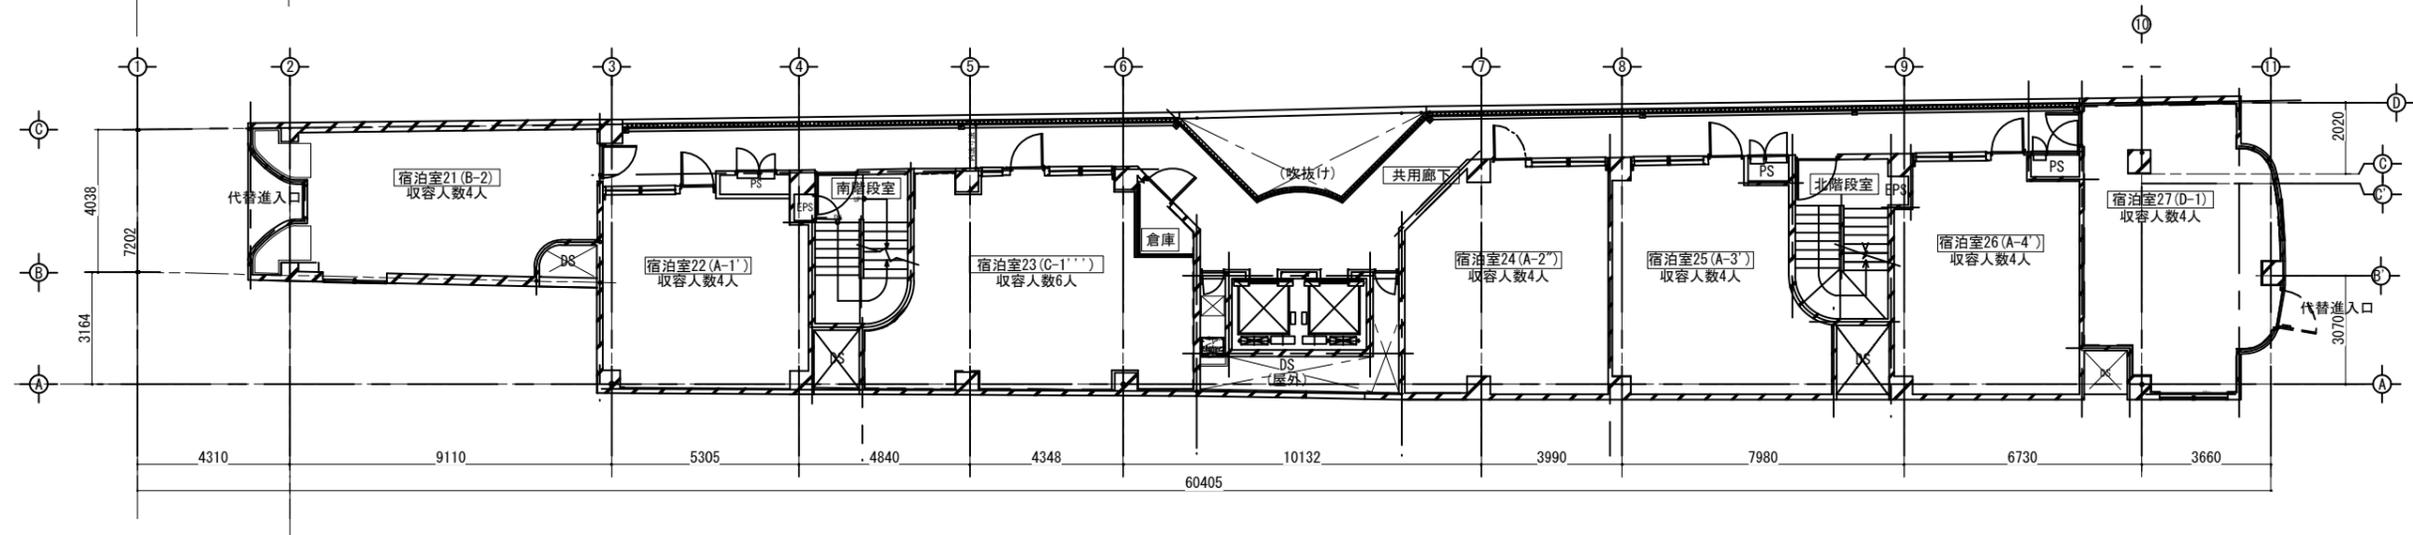

4階平面図